

Province de Brabant wallon

Demande de permis d'urbanisme :
Construction d'une piscine enterrée.

commune de Braine-l'Alleud 1420
Rue des Arbalétriers n°34

DIV. 3/ sect. F , n° 34r5

Situation projetée :

- Coupe longitudinale
- Coupe AA'
- profil voisin n° 32
- Coupe BB'
- Coupe longitudinale
- Plan d'implantation
- profil voisin n° 36

en cas de contradiction avec le dessin, seules les côtes sont à respecter

tous les calculs de stabilité généralement quelconques, tels que fondations, hourdis, poutres, colonnes, charpentes..... feront l'objet d'une étude spéciale d'un bureau d'études spécialisé.

M & Mme **Lecluse - De Ceuster**
Rue des arbalétriers n°34, 1420 Braine-l'Alleud

modifications


K	
J	
I	
H	
G	
F	
E	
D	
C	
B	
A	

échelle : 1/50
date : 17/08/2021


Dossier **PU**

ind.

Plan d'implantation

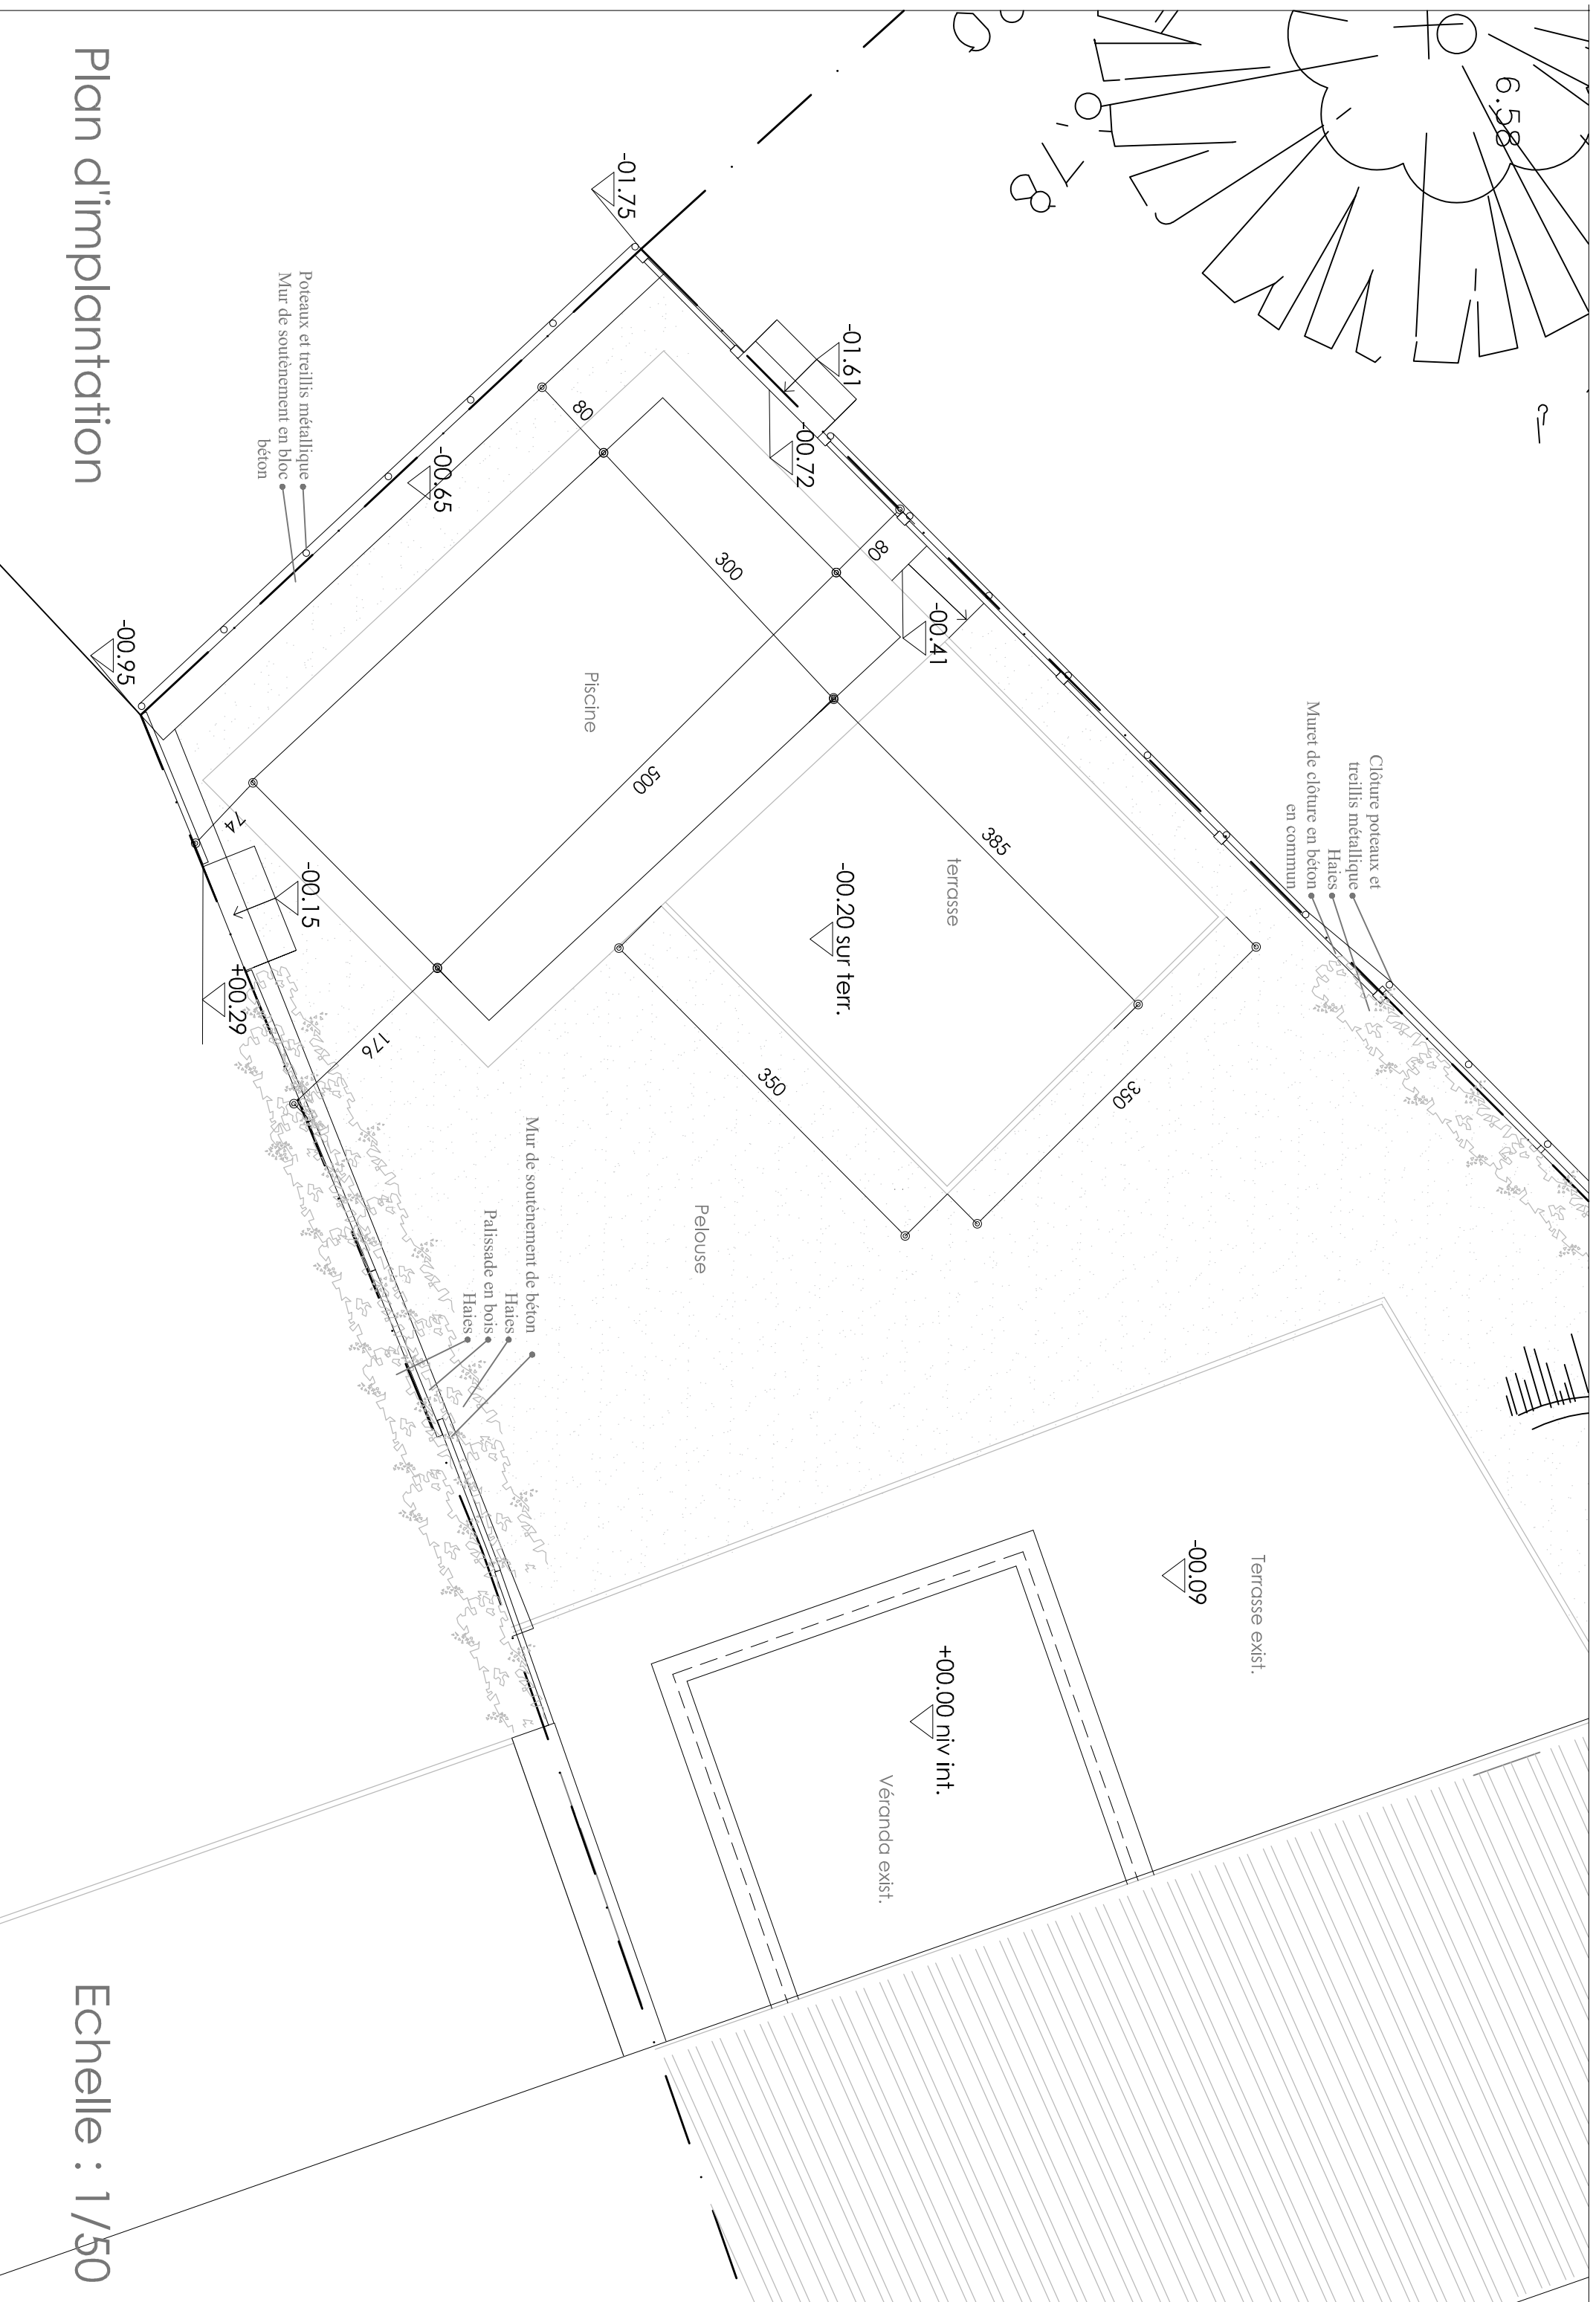


Echelle : 1/50

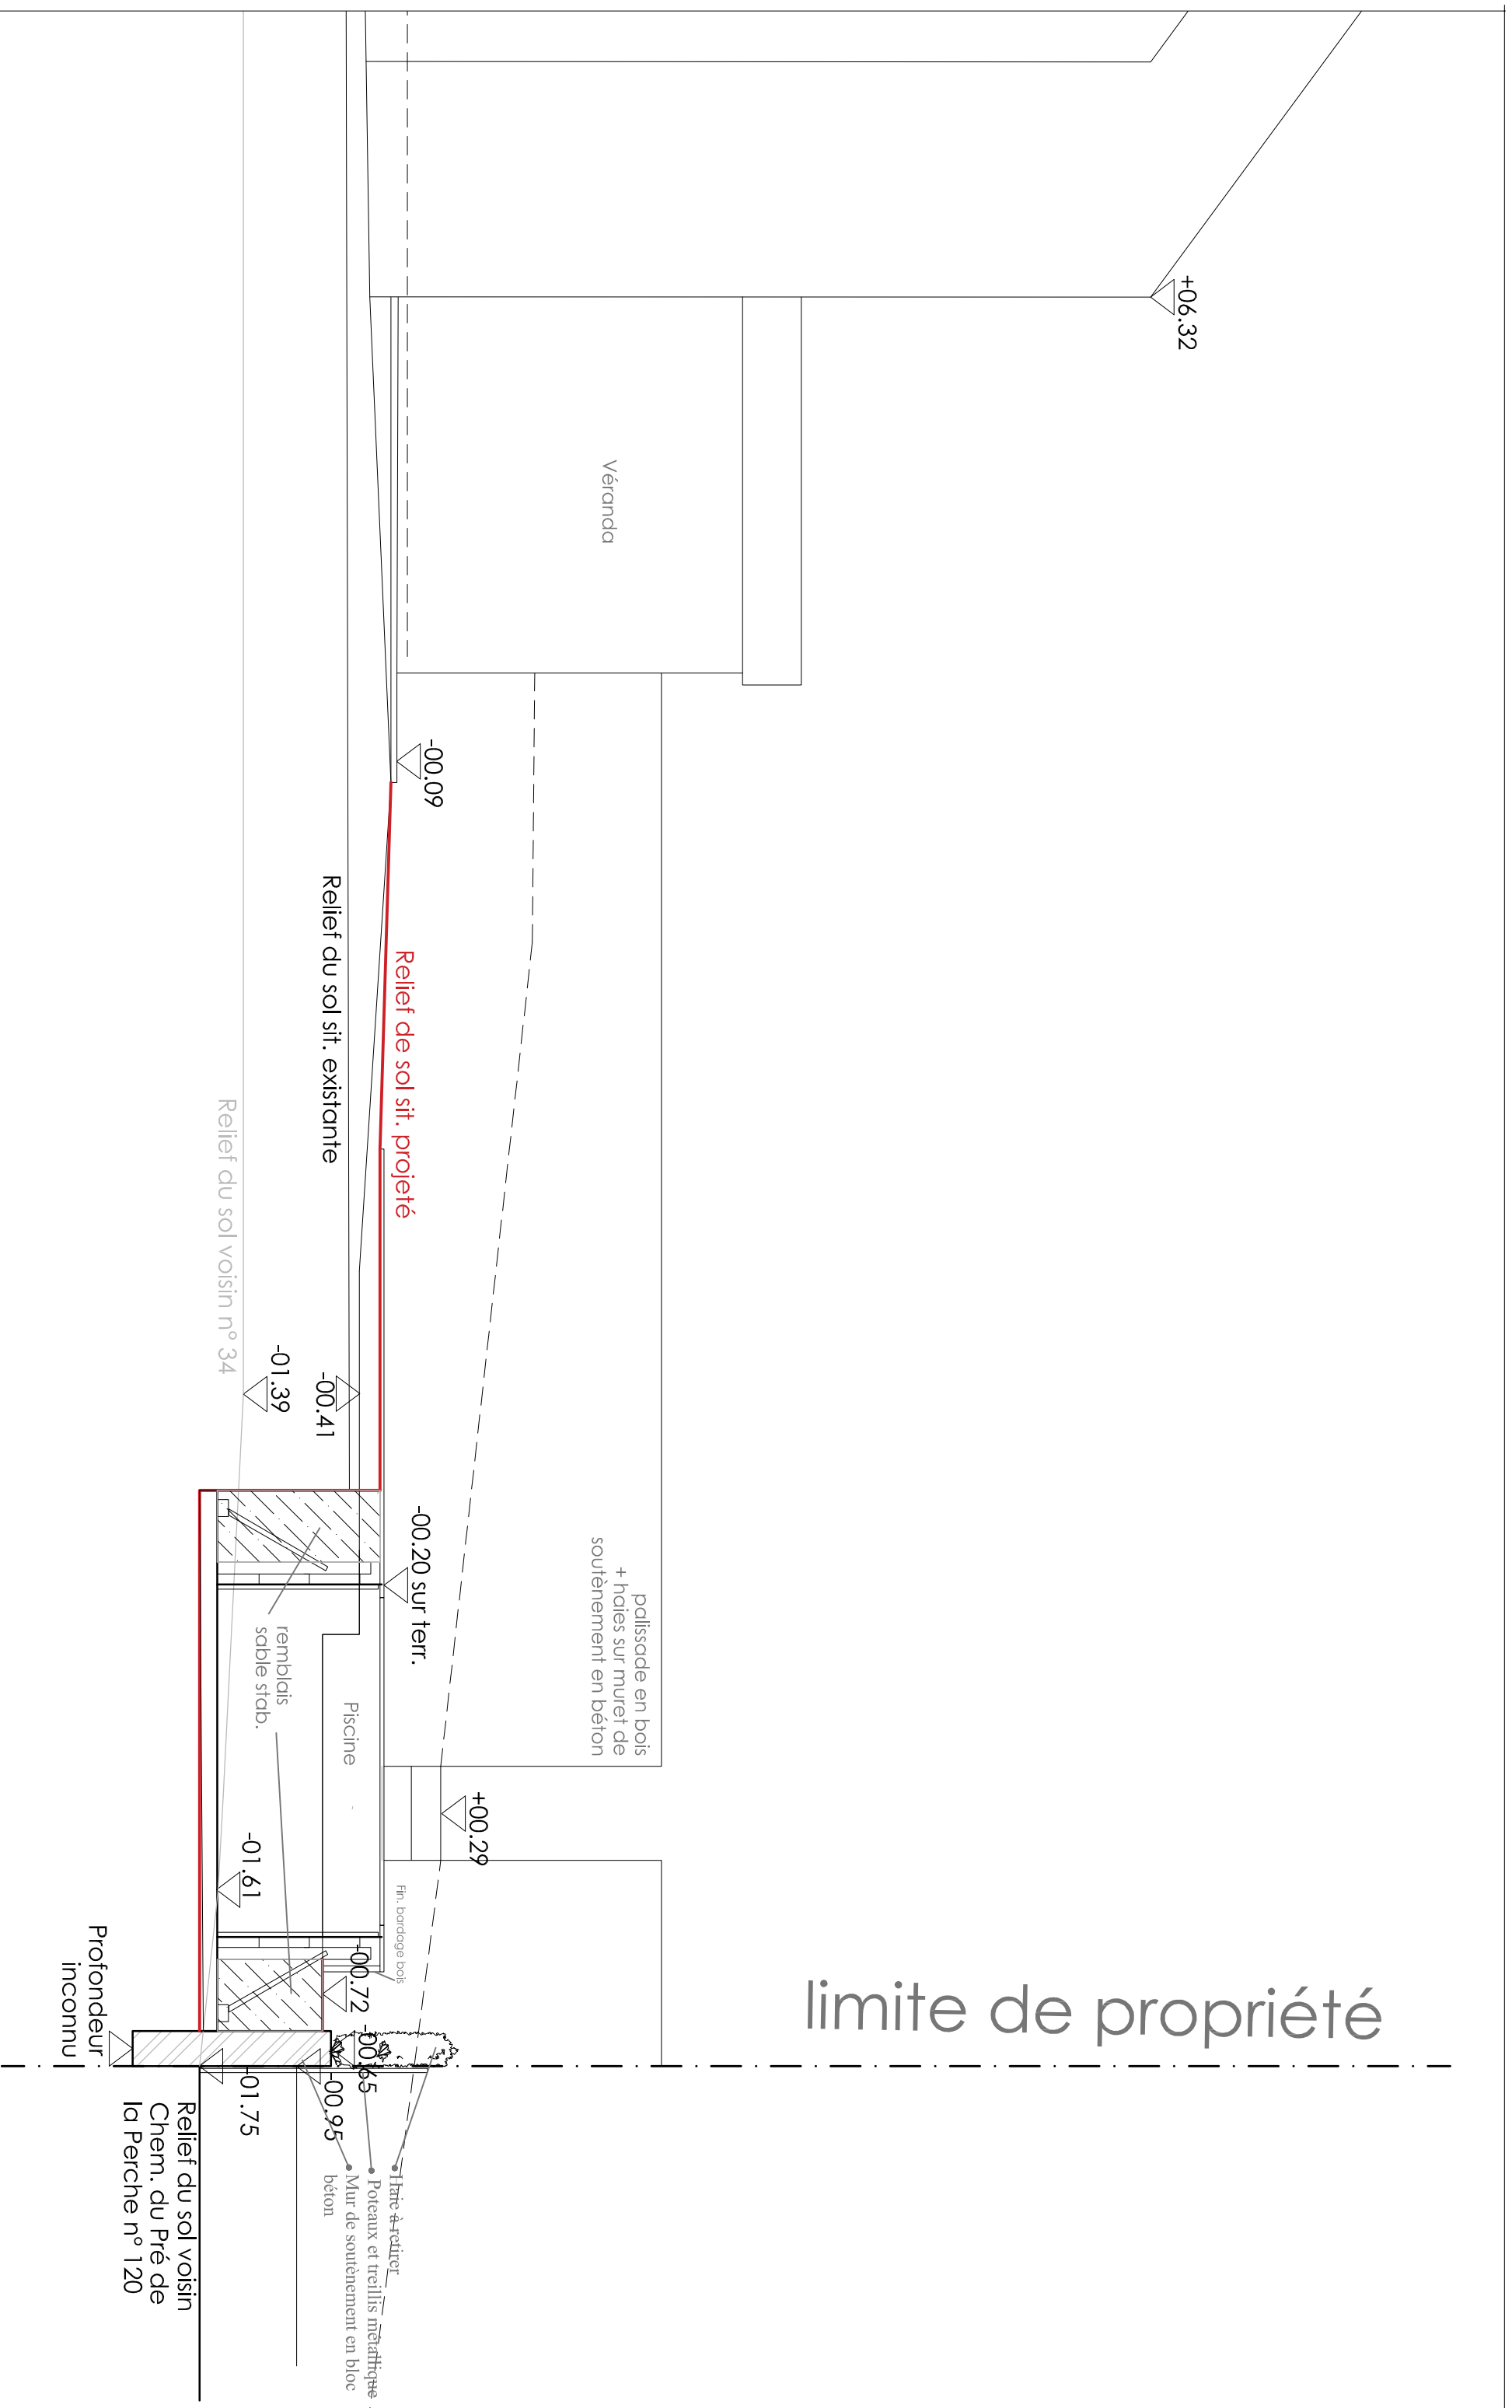

Coupe AA'

Echelle : 1/50

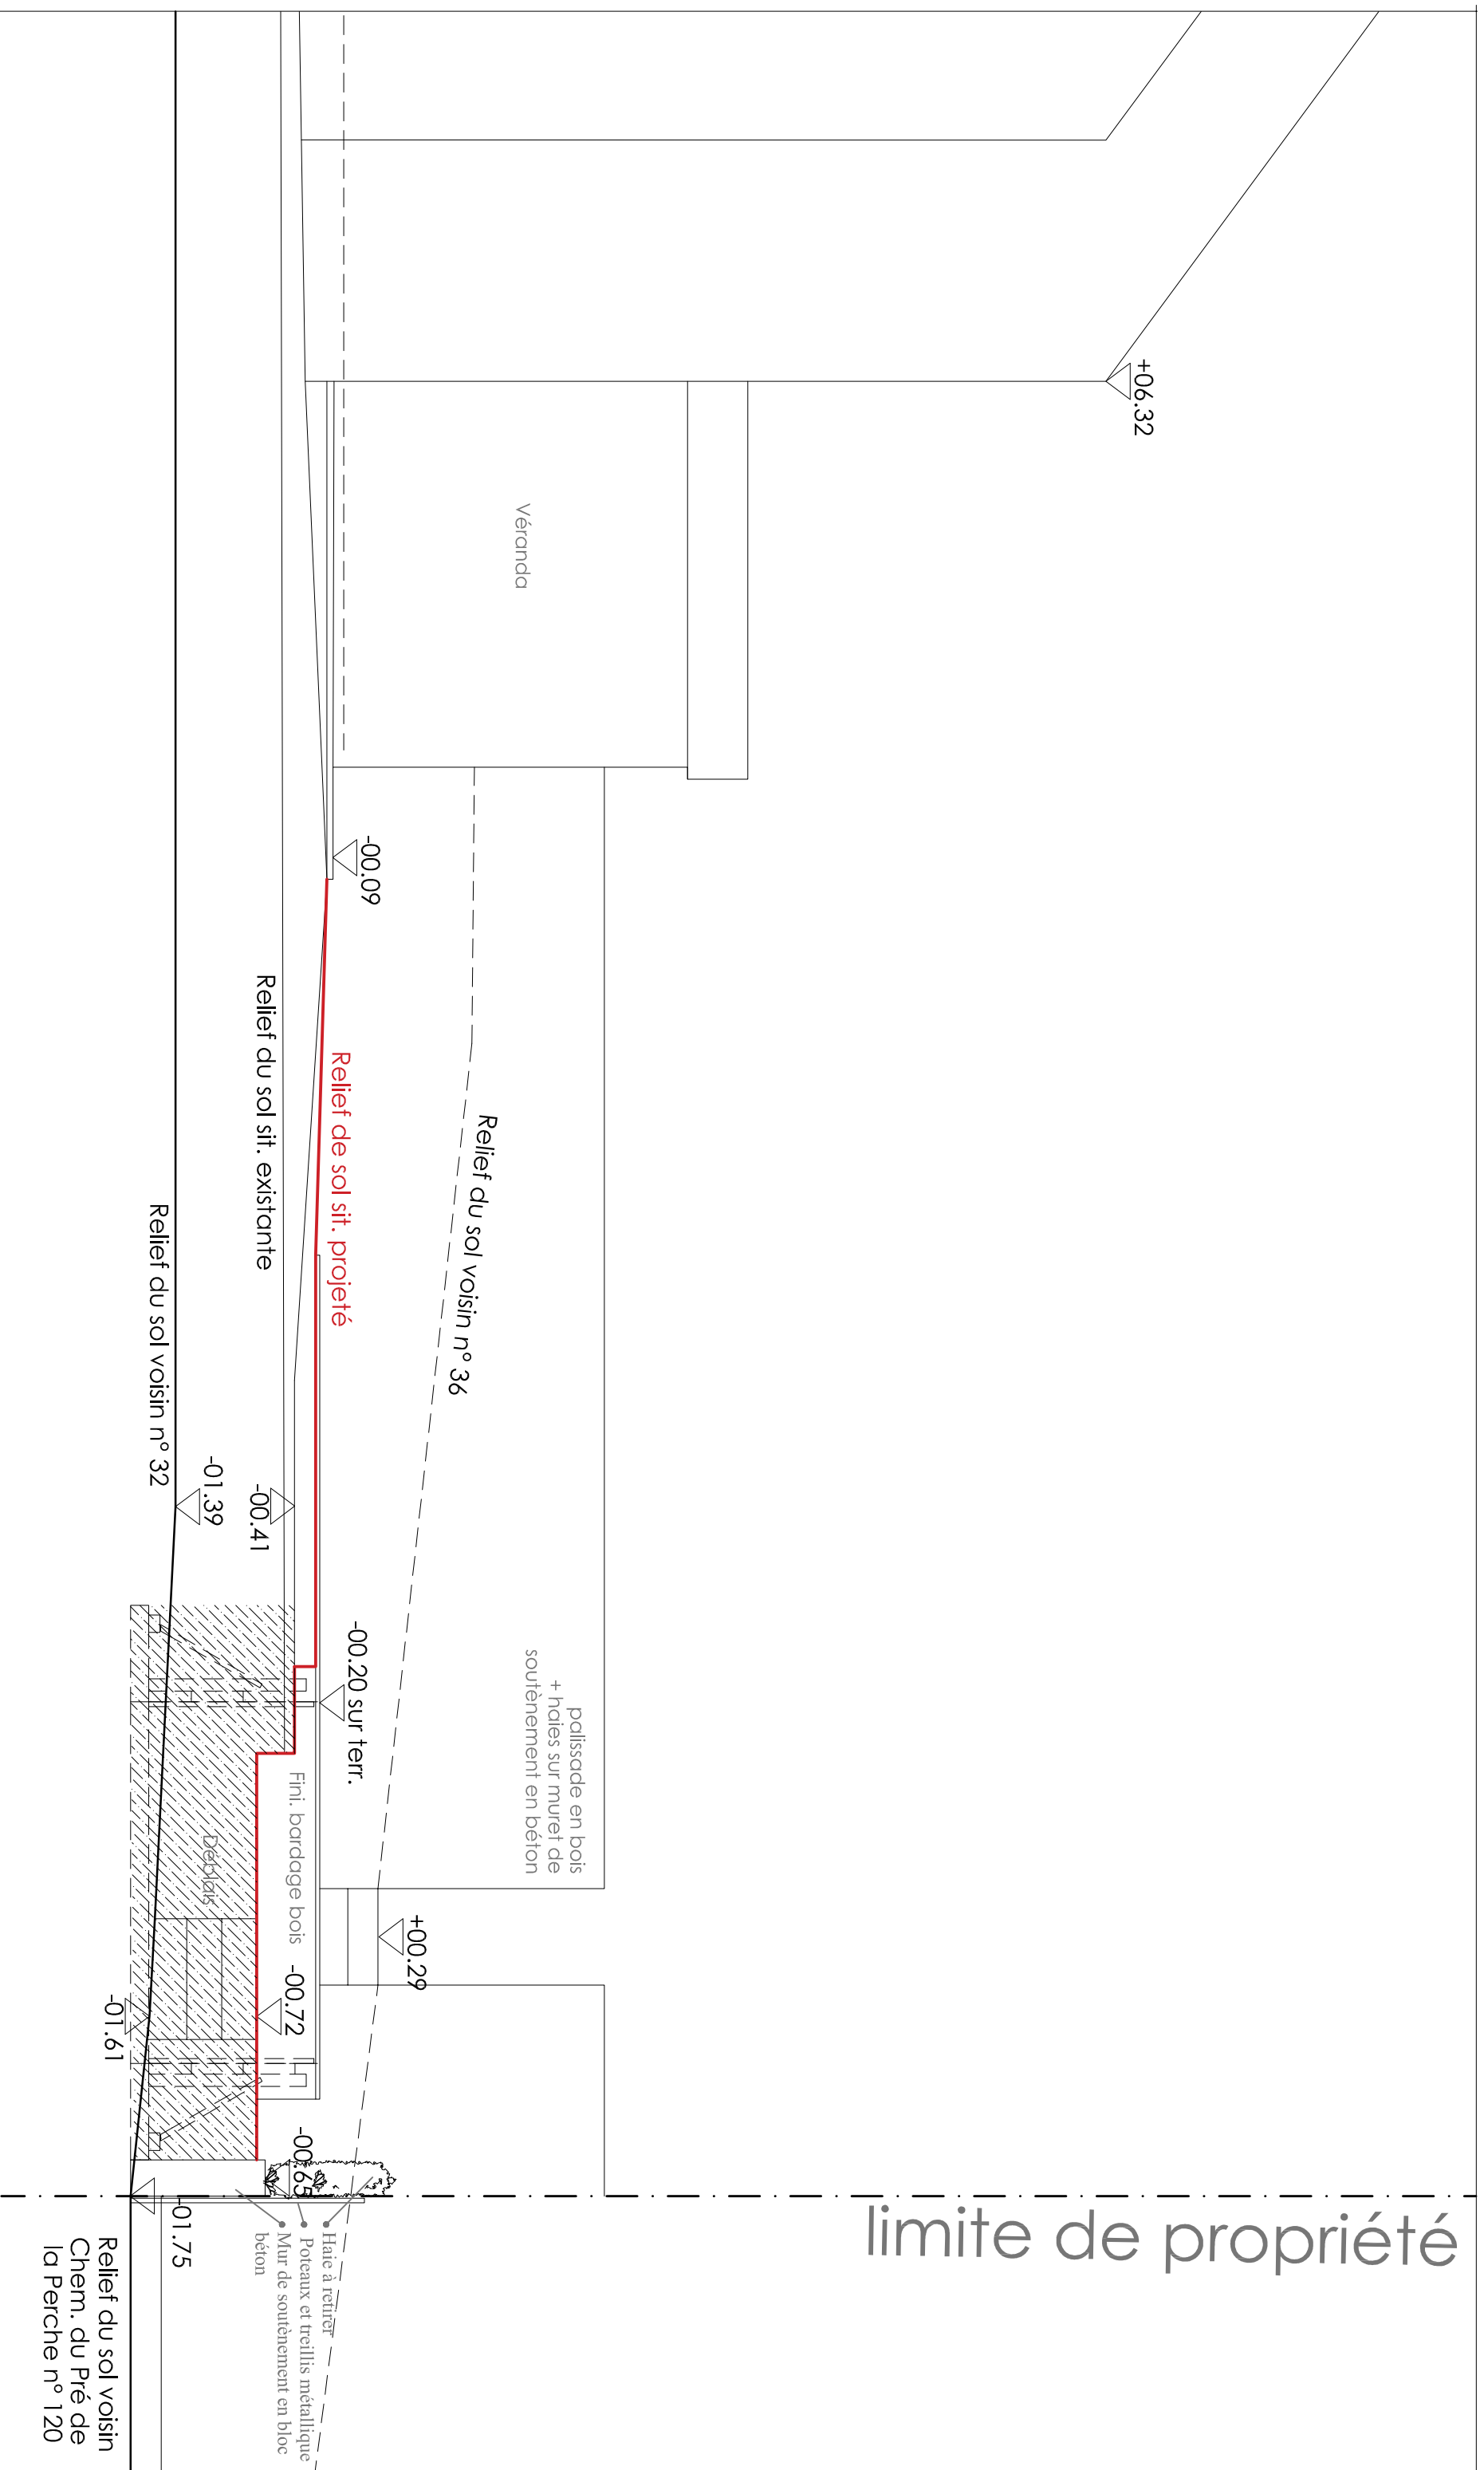


limite de propriété

Coupe longitudinale profil sol voisin n° 32

Echelle : 1/50

Relief du sol voisin
Chem. du Pré de
la Perche n° 120

limite de propriété

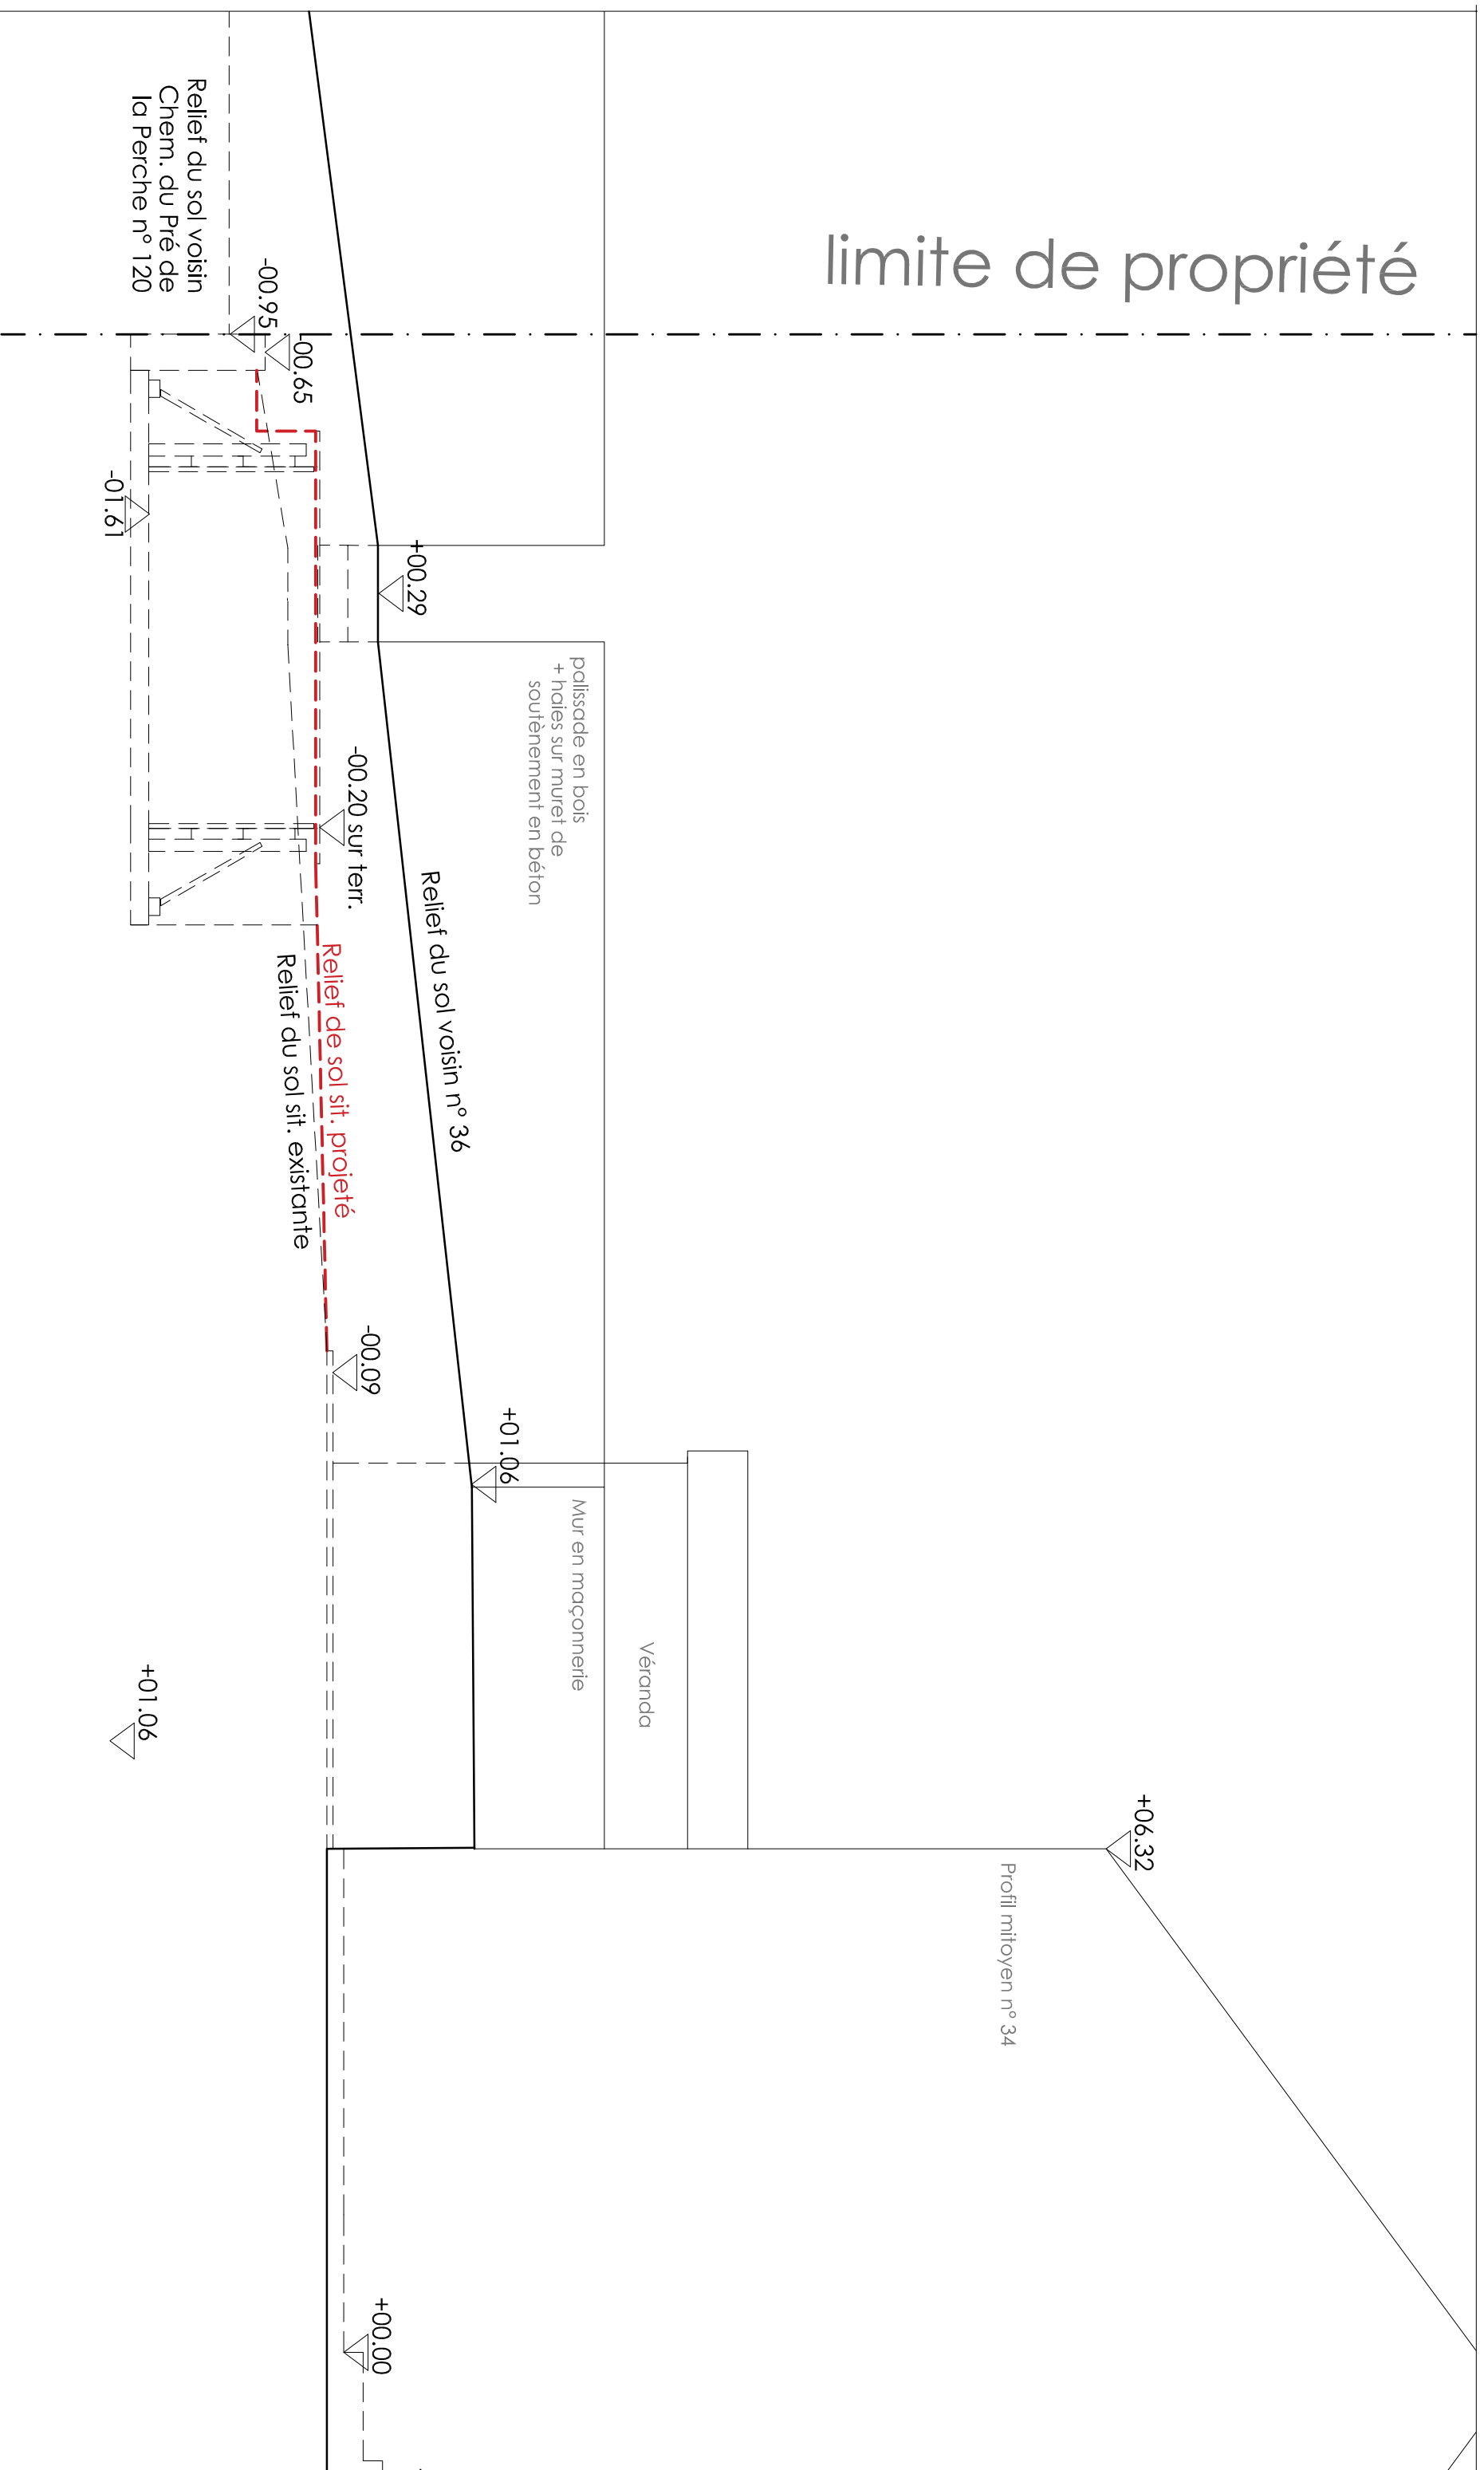

Coupe longitudinale profil sol voisin n° 36

Echelle : 1/50